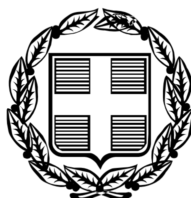


ΕΦΗΜΕΡΙΣ ΤΗΣ ΚΥΒΕΡΝΗΣΕΩΣ

ΤΗΣ ΕΛΛΗΝΙΚΗΣ ΔΗΜΟΚΡΑΤΙΑΣ

ΤΕΥΧΟΣ ΤΕΤΑΡΤΟ **Αρ. Φύλλου 51**

30 Ιανουαρίου 2006

ΠΕΡΙΕΧΟΜΕΝΑ

ΑΠΟΦΑΣΕΙΣ

ΑΠΟΦΑΣΕΙΣ

Αριθ. 9977 (1)

Παραχώρηση δύο λωρίδων σε κοινή χρήση από τα γειτονικά οικόπεδα ιδιοκτησίας του Νικολάου Γκατζόλα και των Παγώνας Γκάτση, Ευθυμίου, Κων/νου, Δημητρίου Δοϊνούδη, που βρίσκονται εντός ορίων οικισμού Μελισσοχωρίου του Δήμου Μυγδονίας Νομού Θεσσαλονίκης.

Ο ΓΕΝΙΚΟΣ ΓΡΑΜΜΑΤΕΑΣ
ΠΕΡΙΦΕΡΕΙΑΣ ΚΕΝΤΡΙΚΗΣ ΜΑΚΕΔΟΝΙΑΣ

Έχοντας υπόψη:

1) Τις διατάξεις του άρθρου 86 του από 14.7.1999 π.δ/τος «Κώδικας βασικής πολεοδομικής νομοθεσίας» (ΦΕΚ 580Δ/99).

2) Τις διατάξεις του ν. 2503/1997 «Διοίκηση, Οργάνωση της Περιφέρειας, ρύθμιση θεμάτων για την Τοπική Αυτοδιοίκηση και άλλες διατάξεις» (ΦΕΚ 107Α/97).

3) Τις διατάξεις του ν. 2831/2000 «Τροποποίηση των διατάξεων του ν. 1577/1985 (Γενικός Οικοδομικός Κανονισμός) και άλλες πολεοδομικές διατάξεις» (ΦΕΚ 140Α/2000) και ειδικότερα του άρθρου 29, όπως αυτό αντικαταστάθηκε με το άρθρο 10 του ν. 3044/2002 (ΦΕΚ 197Α).

4) Τις διατάξεις της υπ' αριθμ. 5631/26.7.2000 απόφασης του Γενικού Γραμματέα Περιφέρειας Κεντρικής Μακεδονίας και ειδικότερα της παρ.3.Β. 1.του άρθρου 1.

5) Την υπ' αριθμ. 1111/29.8.1986 (ΦΕΚ 783Δ/86) απόφαση Νομάρχη Θεσσαλονίκης με την οποία έγινε η ένταξη σε κατηγορία και ο καθορισμός ορίων του οικισμού Μελισσοχωρίου Νομού Θεσσαλονίκης με καθορισμό όρων και περιορισμών δόμησης, όπως τροποποιήθηκε με την υπ' αριθμ. 3910/25.9.1987(ΦΕΚ 1007Δ/13.10.1987) απόφαση Νομάρχη Θεσσαλονίκης.

6) Την υπ' αριθμ. 1465/ 21.2.1996 δήλωση αποδοχής κληρονομιάς της συμβολαιογράφου Θεσσαλονίκης Ελένης Δημοπούλου, τις υπ' αριθμ. 10567/16.2.2004 και 10568/16.2.2004 δωρεές ποσοστού της συμβολαιογράφου Θεσσαλονίκης Μητροδώρας Μουρατίδου και το υπ' αριθμ. 12125/8.9.2005 συμβόλαιο πώλησης οικοπέδου της συμβολαιογράφου Θεσσαλονίκης Μητροδώρας Μουρατίδου.

7) Τα υπ' αριθμ. πρωτ. 7239/29.11.2005 και 7001/18.11.2005 έγγραφα του Δήμου Μυγδονίας.

8) Την υπ' αριθμ. 205η πράξη/15η συνεδρία/20.12.2005 γνωμοδοτήσεις του Περιφερειακού Σ. Χ. Ο. Π. Κεντρικής Μακεδονίας.

9) Τις διατάξεις του άρθρου 90 του «Κώδικα Νομοθεσίας για την Κυβέρνηση και τα Κυβερνητικά Όργανα», που κυρώθηκε με το άρθρο πρώτο του π.δ. 63/2005.

10) Το γεγονός ότι από τις κανονιστικές διατάξεις της απόφασης αυτής δεν προκαλείται δαπάνη σε βάρος του κρατικού προϋπολογισμού ή του οικείου Ο.Τ.Α., αποφασίζουμε:


Εγκρίνεται η παραχώρηση σε κοινή χρήση δύο συνεχόμενων λωρίδων πλάτους 8,00 μ. η πρώτη με στοιχεία Φ - Υ - Α - Ω - Ψ - Χ - Φ. από το οικόπεδο ιδιοκτησίας των Παγώνας Γκάτση, Ευθυμίου, Κων/νου, Δημητρίου Δοϊνούδη και η δεύτερη με στοιχεία Υ - Ξ - Ν - Μ - Λ- Π - Ο- Β - Α -Υ από το οικόπεδο ιδιοκτησίας του Νικολάου Γκατζόλα, που βρίσκονται εντός ορίων οικισμού Μελισσοχωρίου του Δήμου Μυγδονίας Νομού Θεσσαλονίκης.


Η παραπάνω ρύθμιση φαίνεται στο πρωτότυπο χρωματισμένο διάγραμμα, κλίμακας 1:200, θεωρημένο από τη Διευθύντρια της ΔΙΠΕΧΩ Κ.Μ., που συνοδεύει την απόφαση αυτή.


Η ισχύς της απόφασης αρχίζει από τη δημοσίευση της στην Εφημερίδα της Κυβερνήσεως.

Η απόφαση αυτή και το διάγραμμα που τη συνοδεύει να δημοσιευθούν στην Εφημερίδα της Κυβερνήσεως.

Θεσσαλονίκη, 16 Ιανουαρίου 2006
Με εντολή Γενικού Γραμματέα Περιφέρειας
Ο Γενικός Διευθυντής
ΣΤΑΜΑΤΗΣ ΤΣΑΚΙΡΗΣ

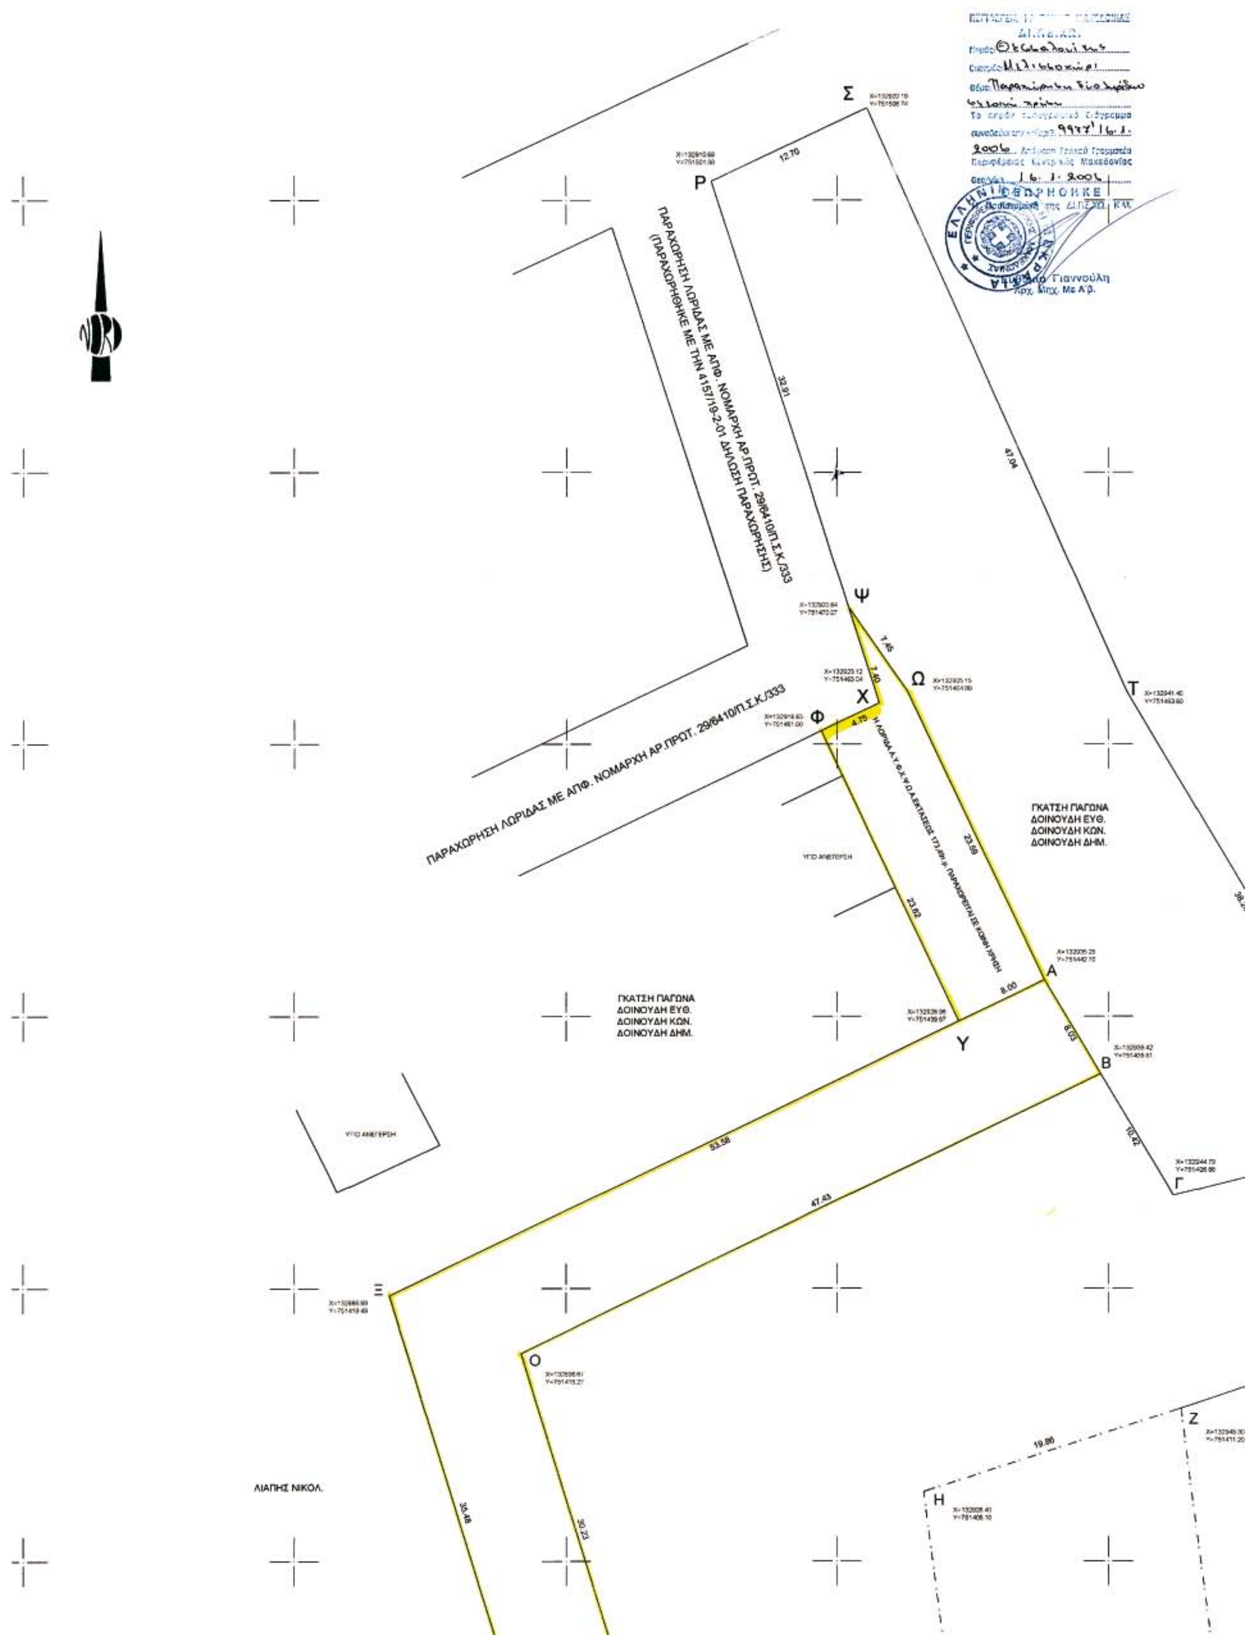
ΠΑΡΑΧΩΡΗΣΗ ΛΩΡΙΔΑΣ ΜΕ ΑΠΦ. ΝΟΜΑΡΧΗ ΑΡ.ΠΡΩΤ. 29/6410/Π.Σ.Κ./333
(ΠΑΡΑΧΩΡΗΘΗΚΕ ΜΕ ΤΗΝ 4157/19-2-01 ΔΗΛΩΣΗ ΠΑΡΑΧΩΡΗΣΗΣ)
ΠΑΡΑΧΩΡΗΣΗ ΛΩΡΙΔΑΣ ΜΕ ΑΠΦ. ΝΟΜΑΡΧΗ ΑΡ.ΠΡΩΤ. 29/6410/Π.Σ.Κ./333
ΓΚΑΤΣΗ ΠΑΓΩΝΑ
ΔΟΙΝΟΥΔΗ ΕΥΘ.
ΔΟΙΝΟΥΔΗ ΚΩΝ.
ΔΟΙΝΟΥΔΗ ΔΗΜ.
ΓΚΑΤΣΗ ΠΑΓΩΝΑ
ΔΟΙΝΟΥΔΗ ΕΥΘ.
ΔΟΙΝΟΥΔΗ ΚΩΝ.
ΔΟΙΝΟΥΔΗ ΔΗΜ.
ΛΙΑΠΗΣ ΝΙΚΟΛ.
Σ
Ρ
Ψ
Ω
Χ
Φ
Τ
Α
Υ
Β
Γ
Ξ
Ο
Ζ
Η
12.70
32.91
47.04
7.45
4.70
23.59
23.62
8.00
8.03
10.42
53.58
47.43
35.48
30.23
19.80
ΘΕΩΡΗΘΗΚΕ

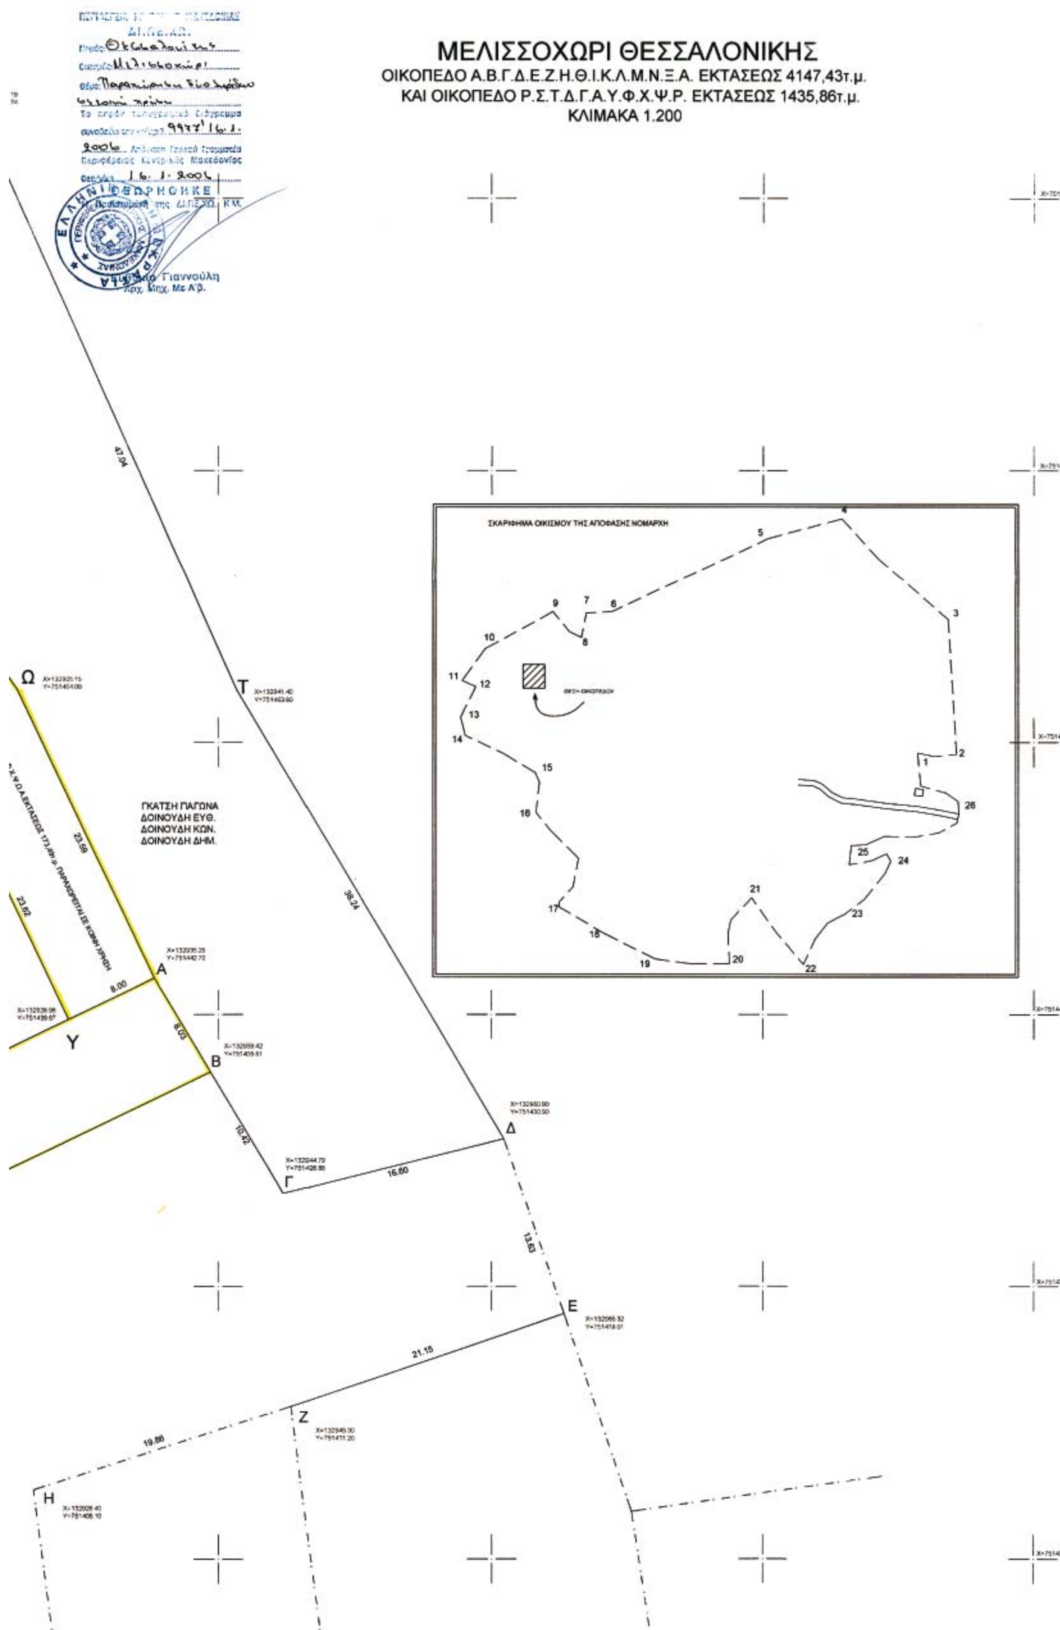
ΜΕΛΙΣΣΟΧΩΡΙ ΘΕΣΣΑΛΟΝΙΚΗΣ
ΟΙΚΟΠΕΔΟ Α.Β.Γ.Δ.Ε.Ζ.Η.Θ.Ι.Κ.Λ.Μ.Ν.Ξ.Α. ΕΚΤΑΣΕΩΣ 4147,43τ.μ.
ΚΑΙ ΟΙΚΟΠΕΔΟ Ρ.Σ.Τ.Δ.Γ.Α.Υ.Φ.Χ.Ψ.Ρ. ΕΚΤΑΣΕΩΣ 1435,86τ.μ.
ΚΛΙΜΑΚΑ 1.200
ΘΕΩΡΗΘΗΚΕ
ΣΚΑΡΙΦΗΜΑ ΟΙΚΙΣΜΟΥ ΤΗΣ ΑΠΟΦΑΣΗΣ ΝΟΜΑΡΧΗ
ΓΚΑΤΣΗ ΠΑΓΩΝΑ
ΔΟΙΝΟΥΔΗ ΕΥΘ.
ΔΟΙΝΟΥΔΗ ΚΩΝ.
ΔΟΙΝΟΥΔΗ ΔΗΜ.
Ω
Τ
Α
Β
Γ
Δ
Ε
Ζ
Η
Υ
47.04
38.24
23.59
23.62
8.00
8.02
10.42
16.60
13.63
21.15
19.86

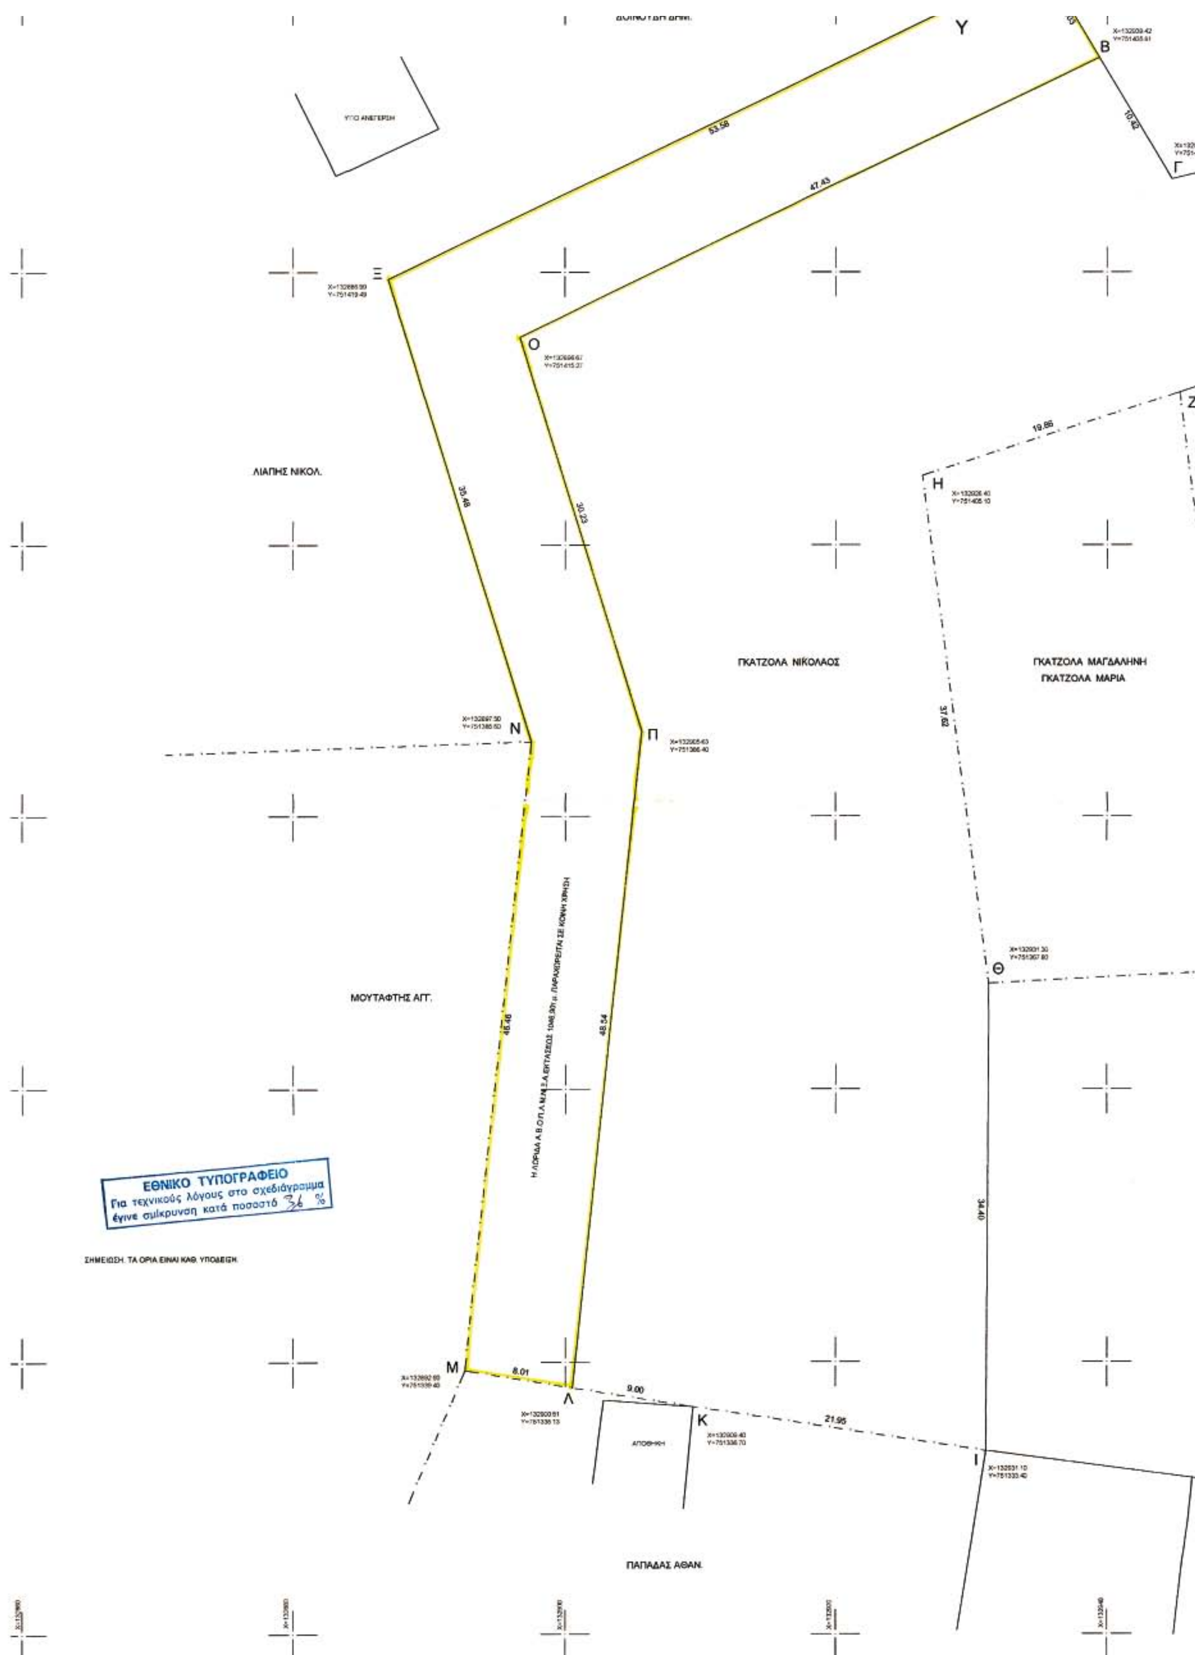
Υ
Β
10.42
Γ
53.56
47.43
Ξ
Ο
Ζ
19.86
Η
ΛΙΑΠΗΣ ΝΙΚΟΛ.
35.48
30.23
ΓΚΑΤΖΟΛΑ ΝΙΚΟΛΑΟΣ
ΓΚΑΤΖΟΛΑ ΜΑΓΔΑΛΗΝΗ
ΓΚΑΤΖΟΛΑ ΜΑΡΙΑ
37.62
Ν
Π
Θ
ΜΟΥΤΑΦΤΗΣ ΑΓΓ.
48.46
48.54
34.40
ΕΘΝΙΚΟ ΤΥΠΟΓΡΑΦΕΙΟ
Για τεχνικούς λόγους στο σχεδιάγραμμα
έγινε σμίκρυνση κατά ποσοστό 36 %
ΣΗΜΕΙΩΣΗ: ΤΑ ΟΡΙΑ ΕΙΝΑΙ ΚΑΘ. ΥΠΟΔΕΙΞΗ.
Μ
8.01
Λ
9.00
Κ
21.95
Ι
ΑΠΟΘΗΚΗ
ΠΑΠΑΔΑΣ ΑΘΑΝ.

47.43
10.42
Γ
16.60
Δ
13.63
Ε
21.15
Ζ
19.86
Η
ΓΚΑΤΖΟΛΑ ΜΑΓΔΑΛΗΝΗ
ΓΚΑΤΖΟΛΑ ΜΑΡΙΑ
ΓΚΑΤΖΟΛΑΣ ΝΙΚΟΣ
37.62
Θ
34.40
ΔΟΥΔΟΥΛΑΚΑ ΜΑΡΙΚΑ
21.95
Ι

ΘΕΣΣΑΛΟΝΙΚΗ ΝΟΕΜΒΡΙΟΣ 2005
Ο ΤΟΠΟΓΡΑΦΟΣ

ΓΕΩΡΓΙΑΔΗΣ ΣΑΒΒΑΣ
ΠΤΥΧΙΟΥΧΟΣ ΤΟΠΟΓΡΑΦΟΣ
ΠΛΑΤΑΙΩΝ 36 - ΤΗΛ: 2310 321085
ΘΕΣΣΑΛΟΝΙΚΗ

Αριθ. 35 (2)

Κήρυξη ως αναδασωτέας εκτάσεως 15,559 στρεμμάτων, στη θέση «Ντετόβα στέργα» του Δημοτικού διαμερίσματος Καρυδιάς του Δήμου Έδεσσας του Νομού Πέλλας.

Ο ΓΕΝΙΚΟΣ ΓΡΑΜΜΑΤΕΑΣ ΠΕΡΙΦΕΡΕΙΑΣ ΚΕΝΤΡΙΚΗΣ ΜΑΚΕΔΟΝΙΑΣ

Έχοντας υπόψη:

1) Την παρ. 3 του άρθρου 117 του Συντάγματος της χώρας.

2) Τις περί διοικητικής αποκέντρωσης διατάξεις του ν. 3200/1955.

3) Τις δ/ξεις του ν. 998/1979 «Περί προστασίας δασών και δασικών εν γένει εκτάσεων» και ειδικότερα:

α) του αρθ. 41 παρ.1

β) του αρθ. 38 παρ. 1

γ) του αρθ. 70 όπως συμπληρώθηκε με το αρθρ. 12 παρ. 2 του ν. 2040/1992 και αντικαταστάθηκε με την παράγραφο 25 του άρθρου 1 του ν. 3208/2003.

4) Τις δ/γές του Υπ. Γεωργίας :

α) 160417/1180/80, β) 182447/3049/80 γ) 154659/24.5.1982

5) Τις διατάξεις του ν. 2218/1994 «Περί ίδρυσης Νομαρχιακής αυτ/σης κ.λ.π.» και τα άρθρα 4 παρ. 7 και 6 παρ. 7 του ν. 2240/1994 «Συμπλήρωση διατάξεων για τη Νομ. αυτ/ση κ.λ.π.»

6) Το ν. 2503/1997 «Διοίκηση, οργάνωση, στελέχωση της Περιφέρειας κ.λ.π.»

7) Την υπ' αριθμ. 5631/26.7.2000 (ΟΡΘΗ ΕΠΑΝΑΛΗΨΗ) απόφαση του Γενικού Γραμματέα Περιφέρειας Κεντρικής Μακεδονίας «Ορισμός εισηγητών και μεταβίβαση εξουσίας υπογραφής Μ.Ε.Γ.Γ.Π.Κ.Μ. .. κ.λ.π.»

8) Την 44/9.1.2006 πρόταση του Δασαρχείου Έδεσσας περί κήρυξης αναδασωτέας της αναφερόμενης στο θέμα έκτασης, αποφασίζουμε:

Κηρύσσουμε ως αναδασωτέα Δημόσια Εποικιστική έκταση 15,559 στρ. (δεκαπέντε στρεμμάτων και πεντακοσίων πενήντα εννέα χιλιοστών του στρέμματος) δάσους, με σκοπό την αποκατάσταση της δασικής βλάστησης με φυσική και τεχνική αναδάσωση, η οποία βρίσκεται στη θέση «Ντετόβα στέργα», του Δημοτικού Διαμερίσματος Καρυδιάς, του Δήμου Έδεσσας που διαπιστώθηκε ότι εκχερσώθηκε κατά την 2α Ιανουαρίου 2006. Η έκταση αυτή προσδιορίζεται από τα στοιχεία Α, Β, Γ, Δ, Ε, Ζ, Η, Θ, Ι, Κ, Λ, Μ, Ν, Ξ, Α. όπως φαίνεται στο συνημμένο διάγραμμα και η θέση της είναι σημειωμένη στο απόσπασμα φύλλου χάρτη ΓΥΣ «ΑΡΝΙΣΣΑ» κλιμ. 1:50.000 τα οποία αποτελούν αναπόσπαστο μέρος της απόφασης αυτής και έχει όρια:

Ανατολικά: Με δημόσιο δάσος και κατεχόμενο αγρό.

Δυτικά: Με δημόσιο δάσος και κατεχόμενο αγρό.

Βόρεια: Με δημόσιο δάσος και κατεχόμενο αγρό.


Νότια: Με δημόσιο δάσος (καταληφθείσες εκτάσεις) και κατεχόμενο αγρό.

Η απόφαση αυτή να δημοσιευθεί στην Εφημερίδα της Κυβερνήσεως.


Έδεσσα, 12 Ιανουαρίου 2006

Με εντολή Γενικού Γραμματέα Περιφέρειας
Η Προϊσταμένη Διεύθυνσης Δασών Ν. Πέλλας κ.α.α.
ΑΝΝΑ ΒΛΑΧΑΚΗ

ΤΟΠΟΓΡΑΦΙΚΟ ΔΙΑΓΡΑΜΜΑ ΕΚΤΑΣΗΣ ΠΟΥ ΕΚΧΕΡΣΩΘΗΚΕ ΚΑΙ ΚΑΤΑΛΗΦΘΗΚΕ ΠΑΡΑΝΟΜΑ ΑΠΟ ΑΓΝΩΣΤΟ ΣΤΗ ΘΕΣΗ "ΝΤΕΤΟΒΑ ΣΤΕΡΓΑ" ΤΟΥ ΔΗΜΟΣΙΟΥ ΕΠΟΙΚΙΣΤΙΚΟΥ ΔΑΣΟΥΣ ΚΑΡΥΔΙΑΣ ΤΟΥ ΤΕΜΑΧ. 1492
ΕΚΤΑΣΗ ΑΒΓΔΕΖΗΘΙΚΛΜΝΞΑ= 15.559 ΤΜ

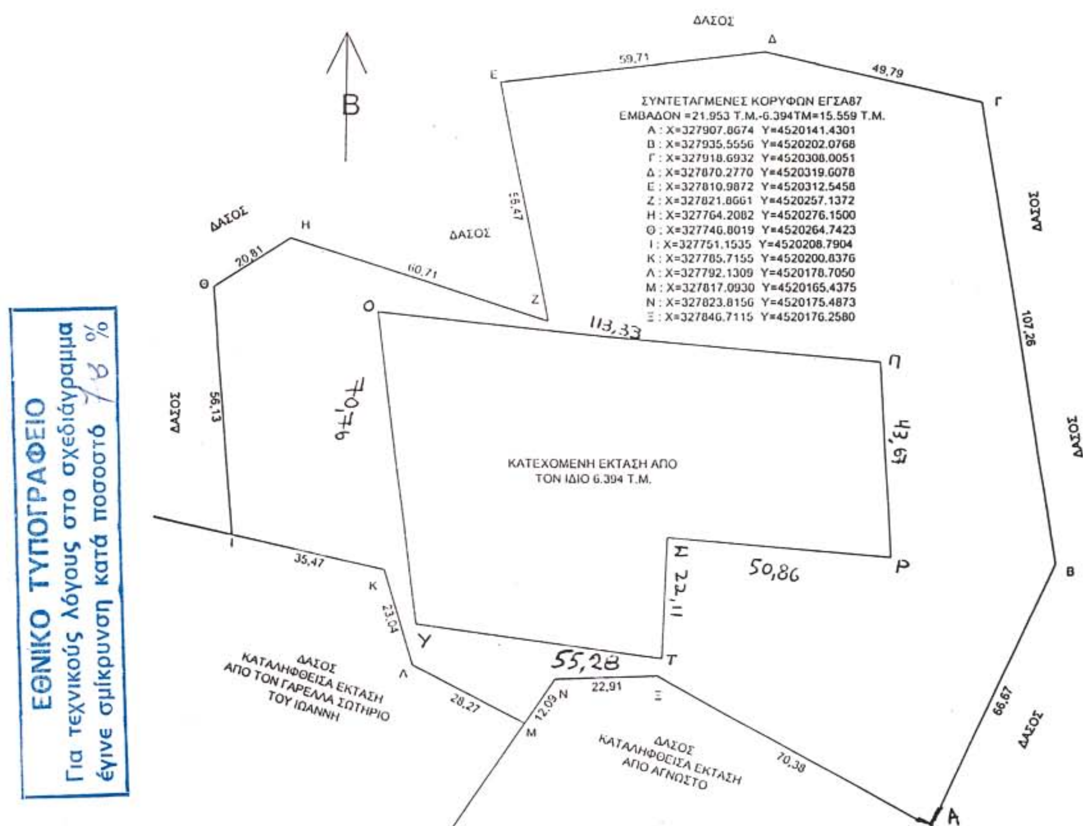

ΧΑΡΤΗΣ ΠΡΟΣΑΝΑΤΟΛΙΣΜΟΥ
Κλιμ.: 1: 50.000 Φύλλο ΑΡΝΙΣΣΑ

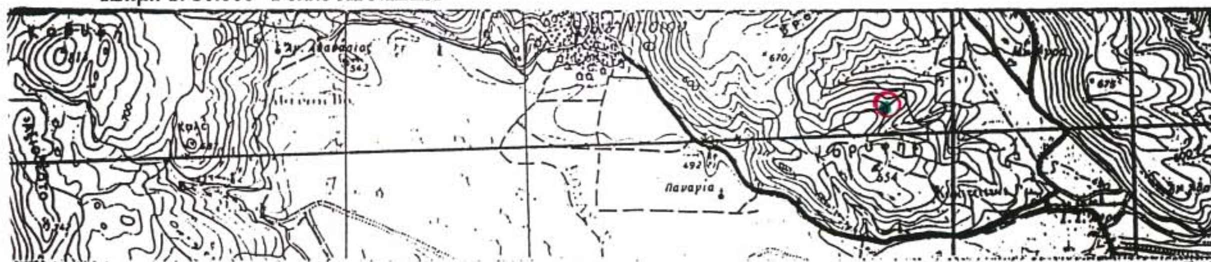

Εκχερσωθείσα έκταση

Ο ΠΡΟΪΣΤΑΜΕΝΟΣ ΔΑΣΑΡΧΕΙΟΥ ΕΔΕΣΣΑΣ
ΔΗΜΗΤΡΗΣ ΨΥΧΟΓΙΟΣ
ΔΑΣΟΛΟΓΟΣ

ΘΕΩΡΗΘΗΚΕ
Έδεσσα 12-1-2006
Ο Δ/ΝΤΗΣ ΔΑΣΩΝ ΠΕΛΛΑΣ
κ.α.α.
ΒΛΑΧΑΚΗ ΑΝΝΑ
ΔΑΣΟΛΟΓΟΣ

Έδεσσα 9-1-2006
Ο ΣΥΝΤΑΚΤΗΣ
ΣΩΤΗΡΗΣ ΝΤΙΝΟΠΟΥΛΟΣ
ΔΑΣΟΛΟΓΟΣ

Αριθ. 151 (3)

Εφαρμογή του άρθρου 1 του ν. 653/1977 για το έργο «Διαπλατύνσεις, τεχνικά και ασφαλτόστρωση δρόμου Ανιάδα - Συγγρέλο - Αγ. Θεόδωροι».

Ο ΝΟΜΑΡΧΗΣ ΕΥΡΥΤΑΝΙΑΣ

Έχοντας υπόψη:

1. Το ν. 653/1977 περί « Περί υποχρεώσεως των παρόδιων ιδιοκτητών για την διάνοιξη οδών κ.λπ.» όπως τροποποιήθηκε και συμπληρώθηκε με τους ν. 960 (άρθρο 9, παρ. 4), ν. 947/1979 (άρθρο 62 παρ. 2 και 10), ν. 1349/1983 (άρθρο 14) και ν. 1418/1984 (άρθρο 25) σε συνδυασμό με την Α1/0/2/7/12.3.1985 απόφαση Υπουργού ΠΕΧΩΔΕ.

2. Το π.δ. 929/1999 «Περί εκτελέσεως του άρθρου 1 του ν. 653/1977».

3. Το ν. 2882/2001 «Κώδικας Αναγκαστικών Απαλλοτριώσεων».

4. Την υπ' αριθμ. ΕΔ2α/01/177/ΦΝ 261/15.12.1979 Εγκύκλιο Ε200 του ΥΠΕΧΩΔΕ «Διευκρινήσεις του ν. 653/1977».

5. Τους ν. 2218 και 2240/1994 « Περί Νομαρχιακών Αυτοδιοικήσεων», αποφασίζουμε:

Και ορίζουμε ότι:

1. Η Επαρχιακή οδός Ανιάδα - Συγγρέλο -Αγ. Θεόδωροι, διαπλατύνεται με την κατασκευή του τμήματος από ΧΘ 0+000 έως ΧΘ 9+483.

2. Έχουν εφαρμογή οι διατάξεις του ν. 653/1977.

Η απόφαση αυτή να δημοσιευθεί στην Εφημερίδα της Κυβερνήσεως.

Καρπενήσι, 18 Ιανουαρίου 2006

Ο Νομάρχης

ΚΩΝ/ΝΟΣ ΚΟΝΤΟΓΕΩΡΓΟΣ



04000513001060008

ΑΠΟ ΤΟ ΕΘΝΙΚΟ ΤΥΠΟΓΡΑΦΕΙΟ

ΚΑΠΟΔΙΣΤΡΙΟΥ 34 * ΑΘΗΝΑ 104 32 * ΤΗΛ. 210 52 79 000 * FAX 210 52 21 004

ΗΛΕΚΤΡΟΝΙΚΗ ΔΙΕΥΘΥΝΣΗ: http://www.et.gr – e-mail: webmaster@et.gr